



PIANTA LIVELLO 0

| | | | | | | | | | | | | | |
|------------|-----------------------------------------|----------------------------------------|------|--------|--------|----------|---------|-----|------------|----------------------------------------|-----|-----|-----|
| opera | stato | titolo | area | tavola | indice | consegna | scala | No. | Data | Descrizione | Drw | Chk | App |
| TMS | PROGETTO PRELIMINARE E DEFINITIVO | STATO DI FATTO Rilievo Livello 0 | L0 | 001 | 0 | 07/11/14 | 1 : 200 | 0 | 07/11/2014 | Consegna | bp | sr | ld |
| Elaborato: | | | | | | | | | | TMS-PD-Rilievo-XX-001-007_0_141107.dwg | | | |

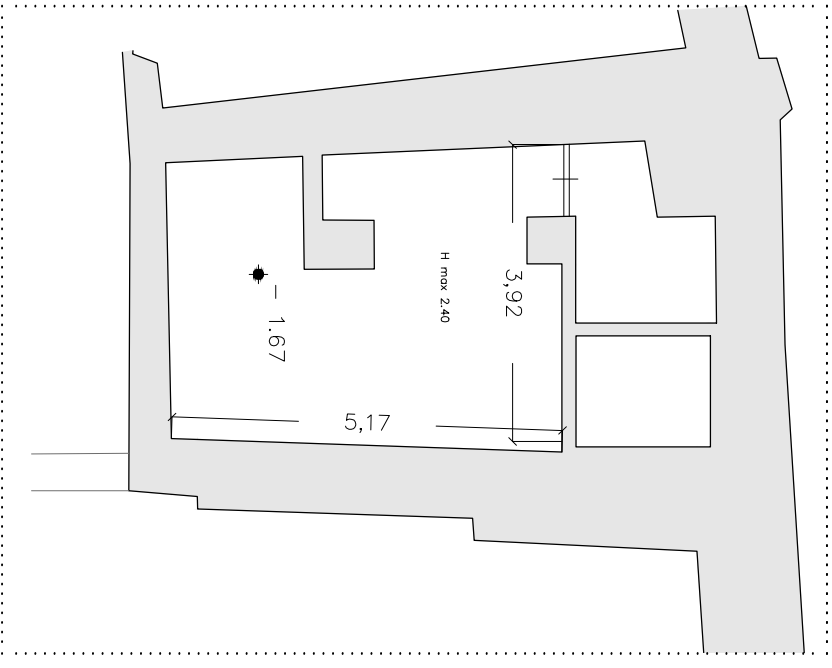


PIANTA LIVELLO -1

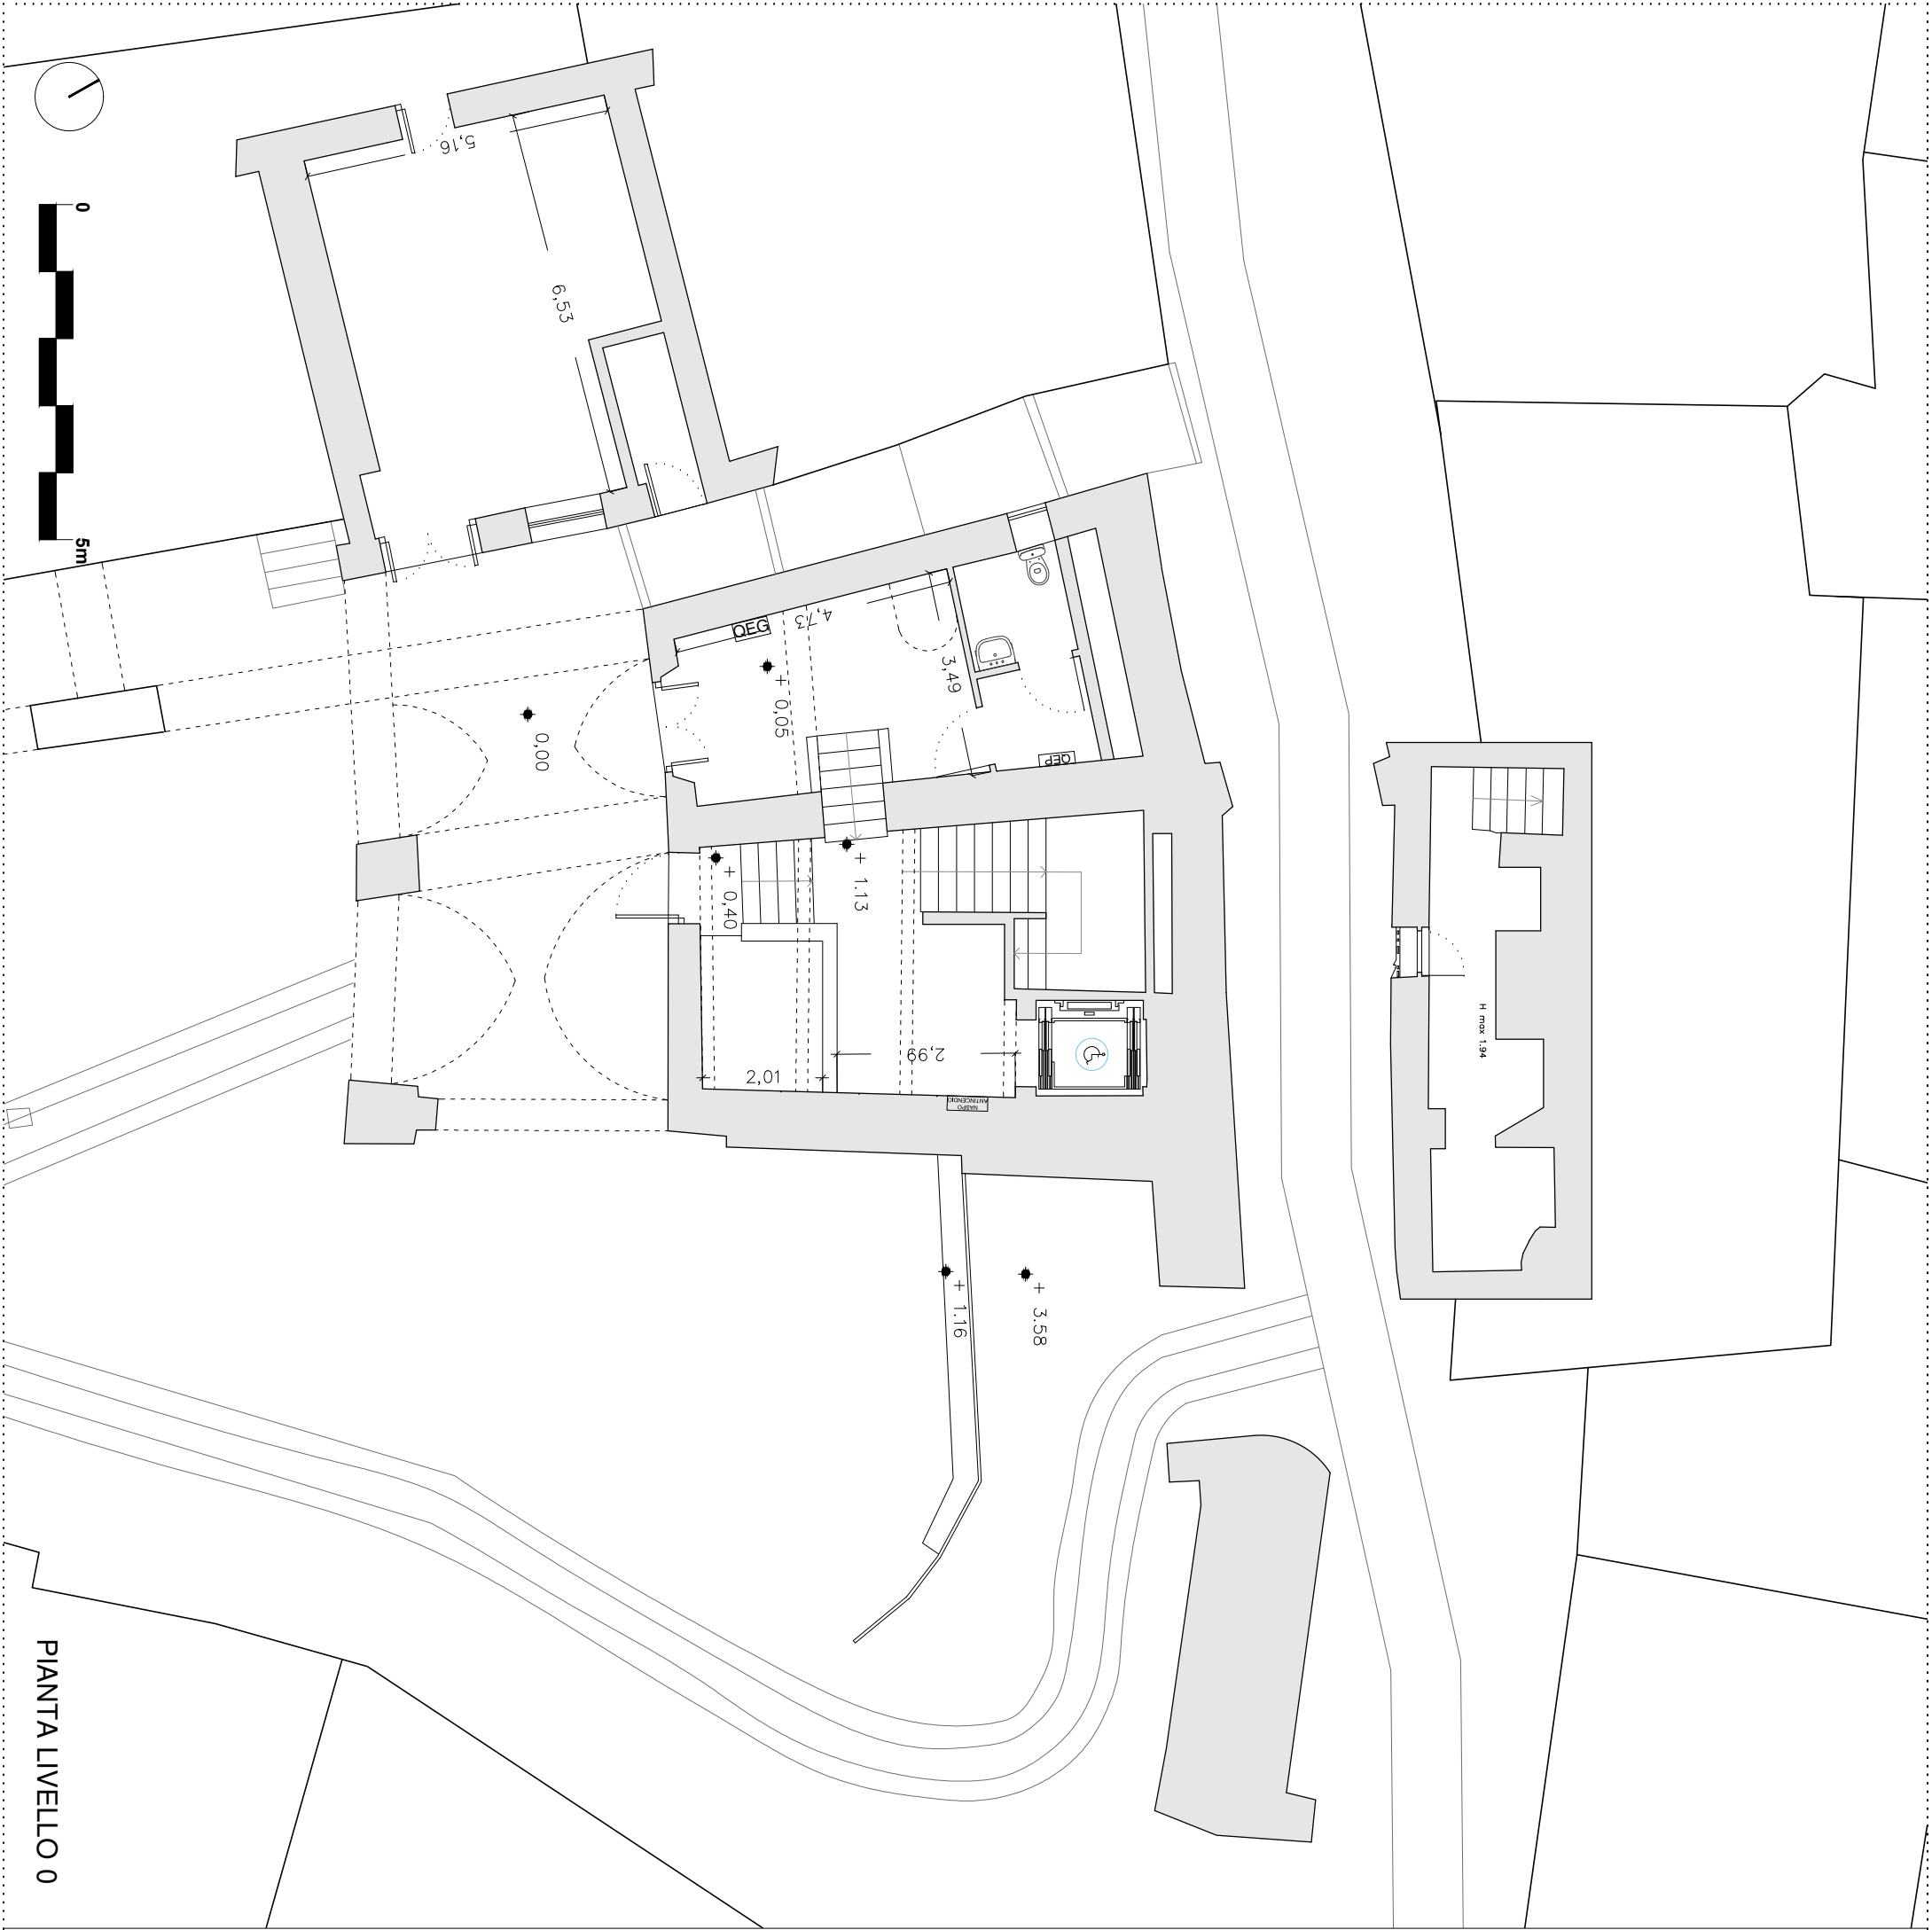



PIANTA LIVELLO 0

| | | | | | | | | | | | | | |
|------------|-----------------------------------------|-----------------------------------------------------|------|--------|--------|----------|---------|-----|------------|----------------------------------------|-----|-----|-----|
| opera | stato | titolo | area | tavola | indice | consegna | scala | No. | Data | Descrizione | Drw | Chk | App |
| TMS | PROGETTO PRELIMINARE E DEFINITIVO | STATO DI FATTO Rilievo Livello 1 e Livello -1 | XX | 002 | 0 | 07/11/14 | 1 : 100 | 0 | 07/11/2014 | Consegna | bp | sr | ld |
| Elaborato: | | | | | | | | | | TMS-PD-Rilievo-XX-001-007_0_141107.dwg | | | |

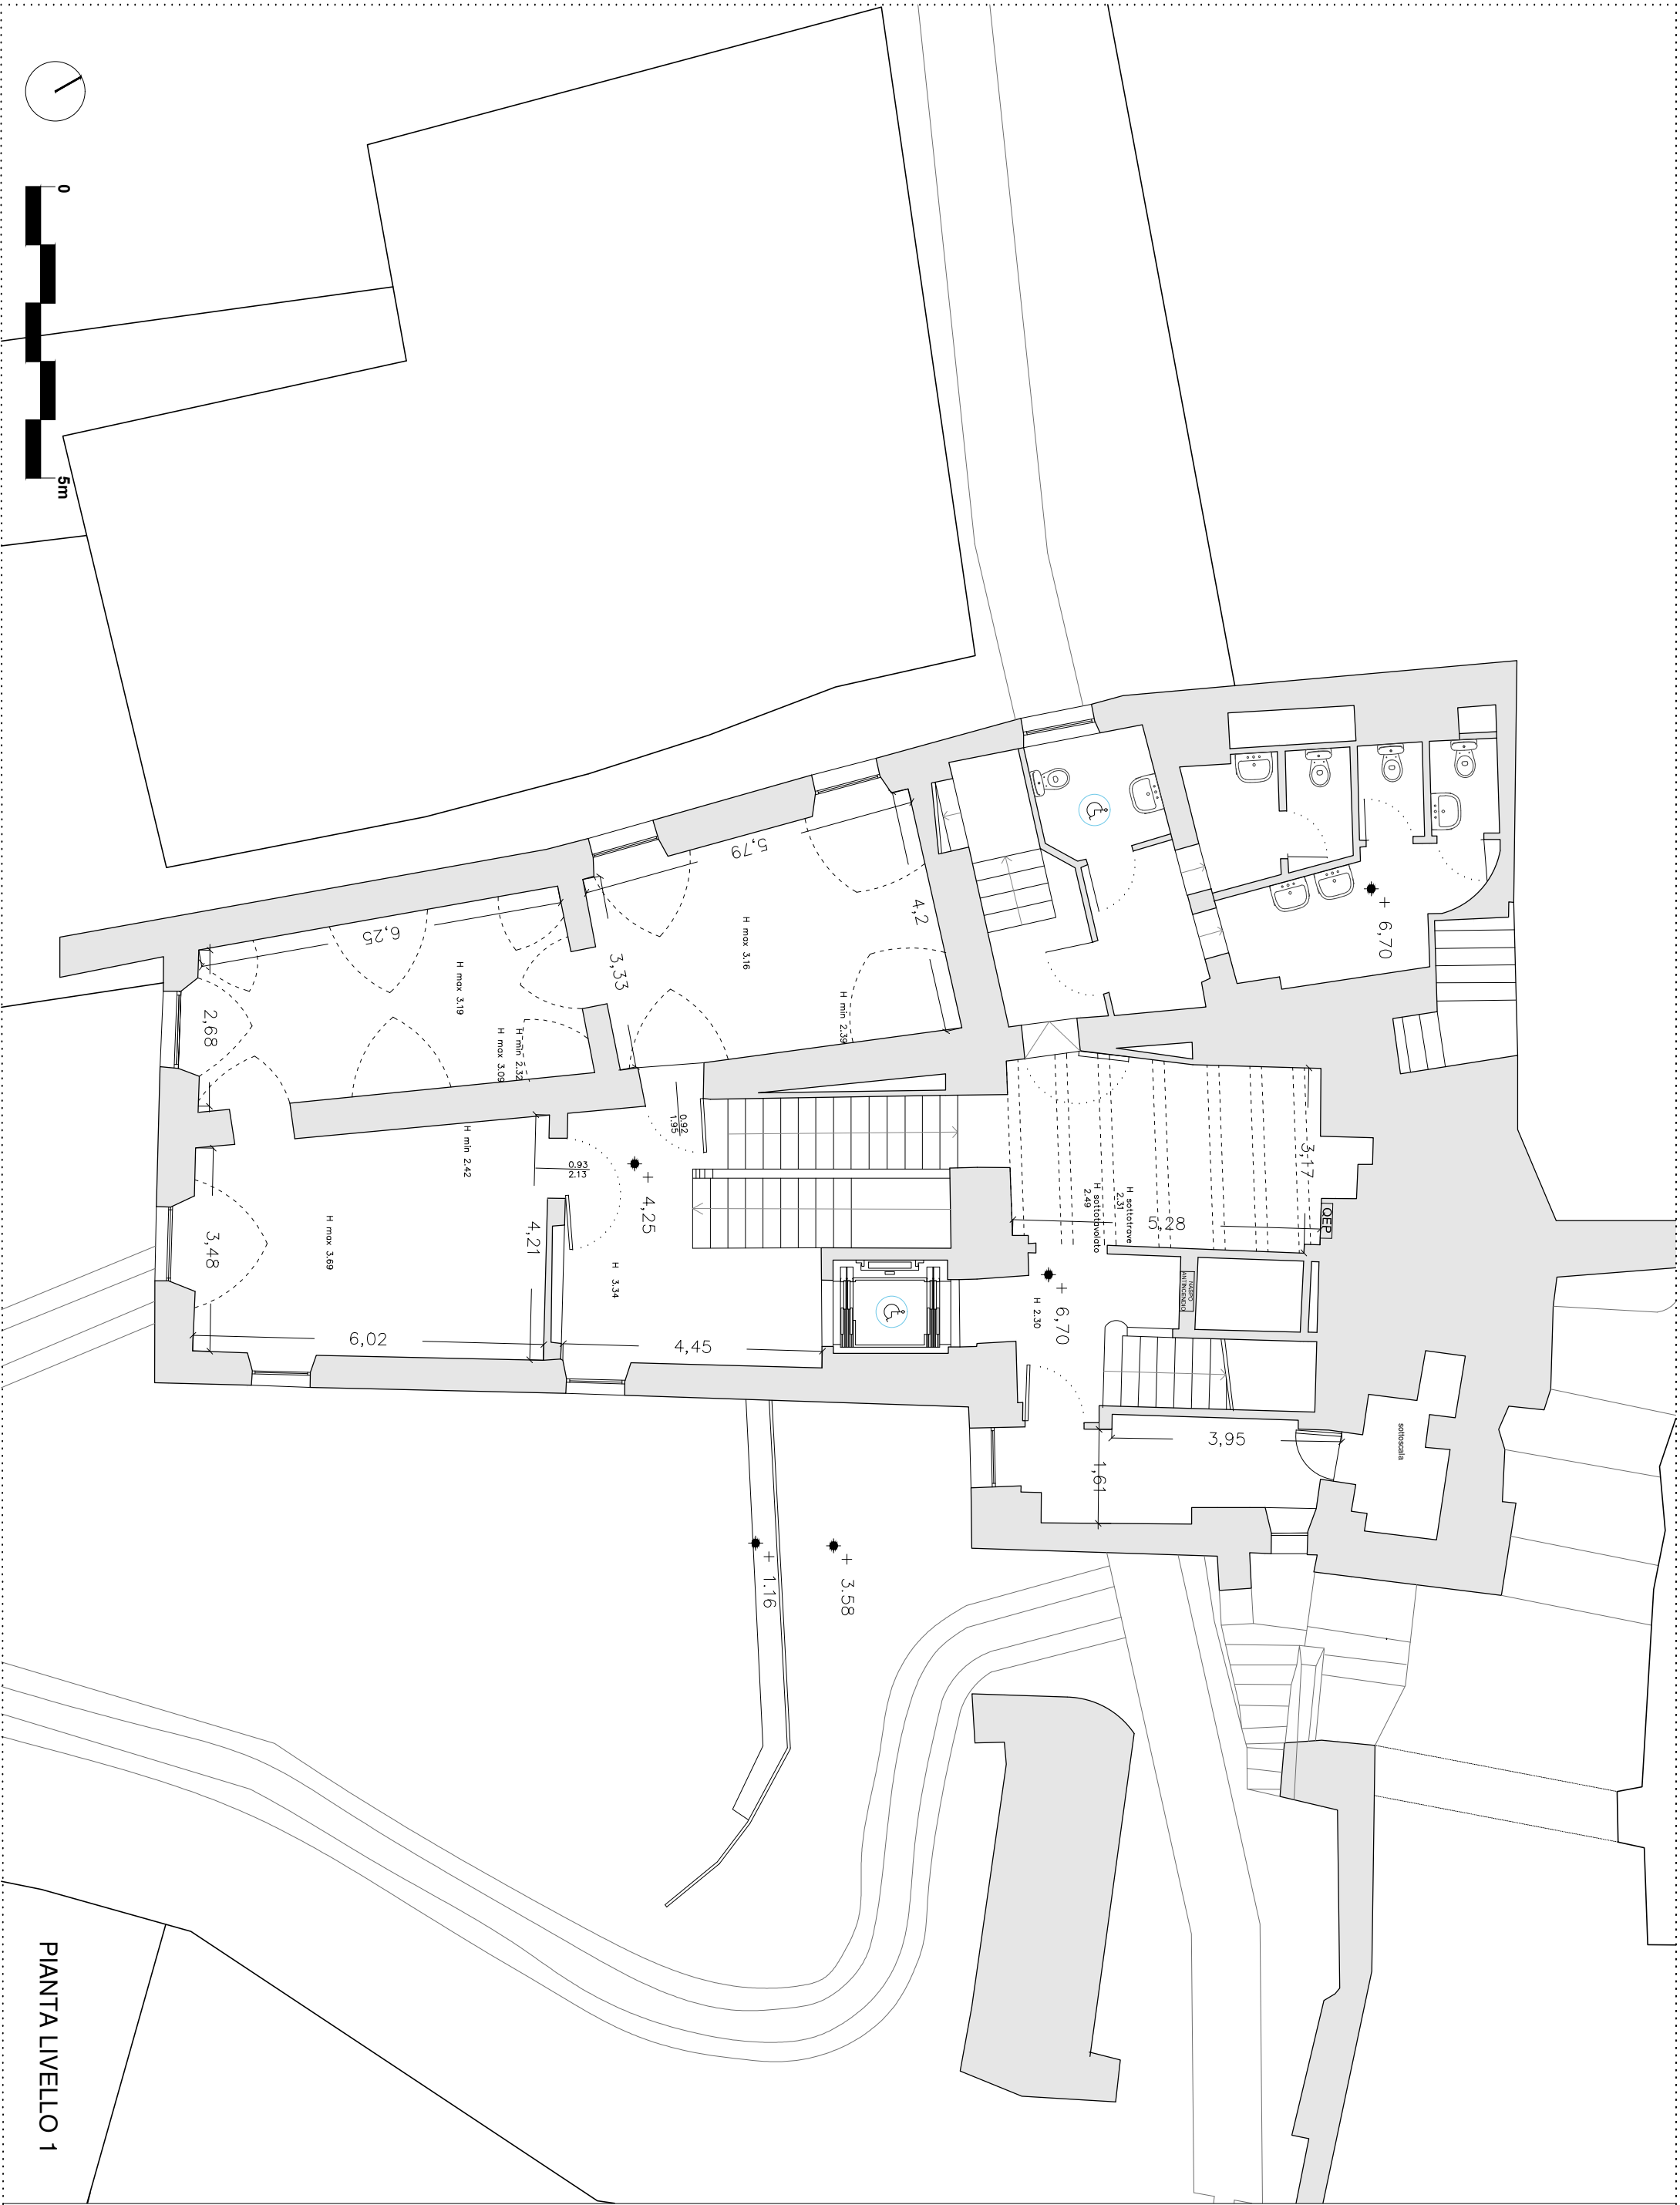


PIANTA LIVELLO 1

| | | | | | | | | | | | | | |
|------------|-----------------------------------------|----------------------------------------|------|--------|--------|----------|---------|-----|------------|-------------|----------------------------------------|-----|-----|
| opera | stato | titolo | area | tavola | indice | consegna | scala | No. | Data | Descrizione | Drw | Chk | App |
| TMS | PROGETTO PRELIMINARE E DEFINITIVO | STATO DI FATTO Rilievo Livello 1 | L1 | 003 | 0 | 07/11/14 | 1 : 100 | 0 | 07/11/2014 | Consegna | bp | sr | ld |
| Elaborato: | | | | | | | | | | | TMS-PD-Rilievo-XX-001-007_0_141107.dwg | | |

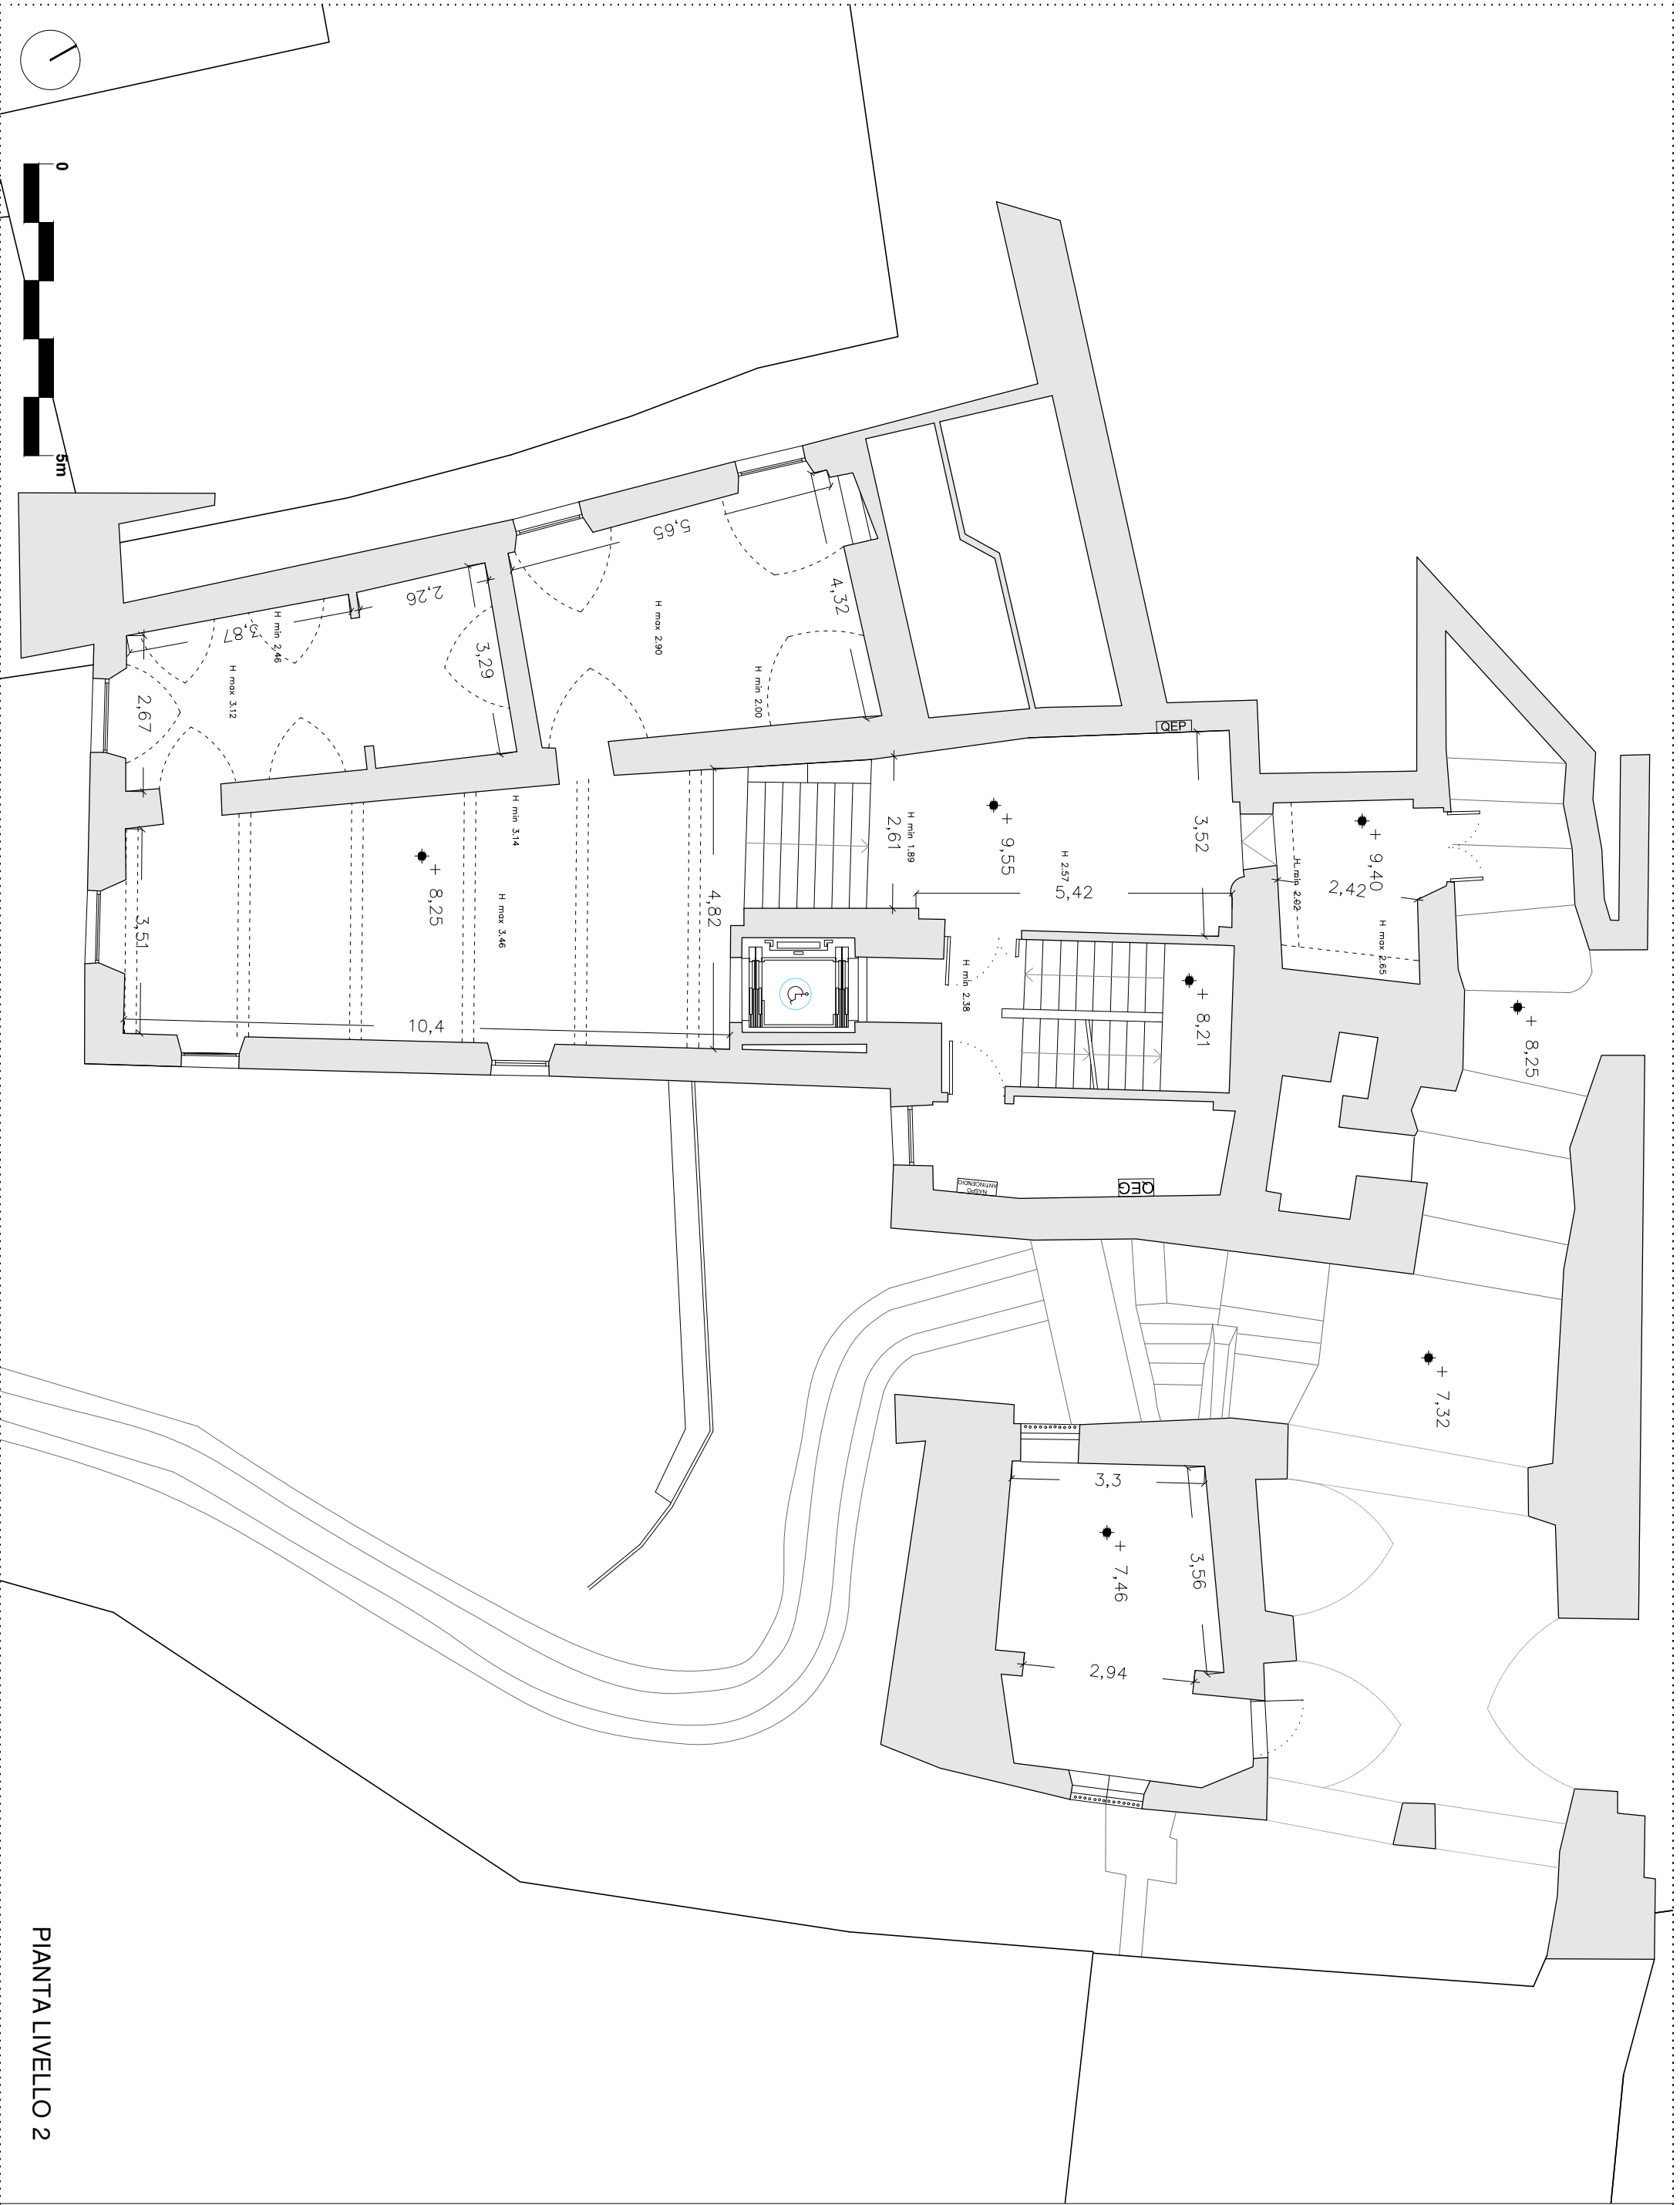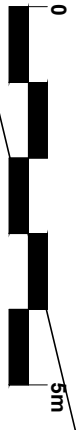


PIANTA LIVELLO 2

| | | | | | | | | | | | | | |
|------------|-----------------------------------------|---------------------------------------|------|--------|--------|----------|---------|-----|------------|----------------------------------------|-----|-----|-----|
| opera | stato | titolo | area | tavola | indice | consegna | scala | No. | Data | Descrizione | Drw | Chk | App |
| TMS | PROGETTO PRELIMINARE E DEFINITIVO | SATO DI FATTO Rilievo Livello 2 | L2 | 004 | 0 | 07/11/14 | 1 : 100 | 0 | 07/11/2014 | Consegna | bp | sr | ld |
| Elaborato: | | | | | | | | | | TMS-PD-Rilievo-XX-001-007_0_141107.dwg | | | |

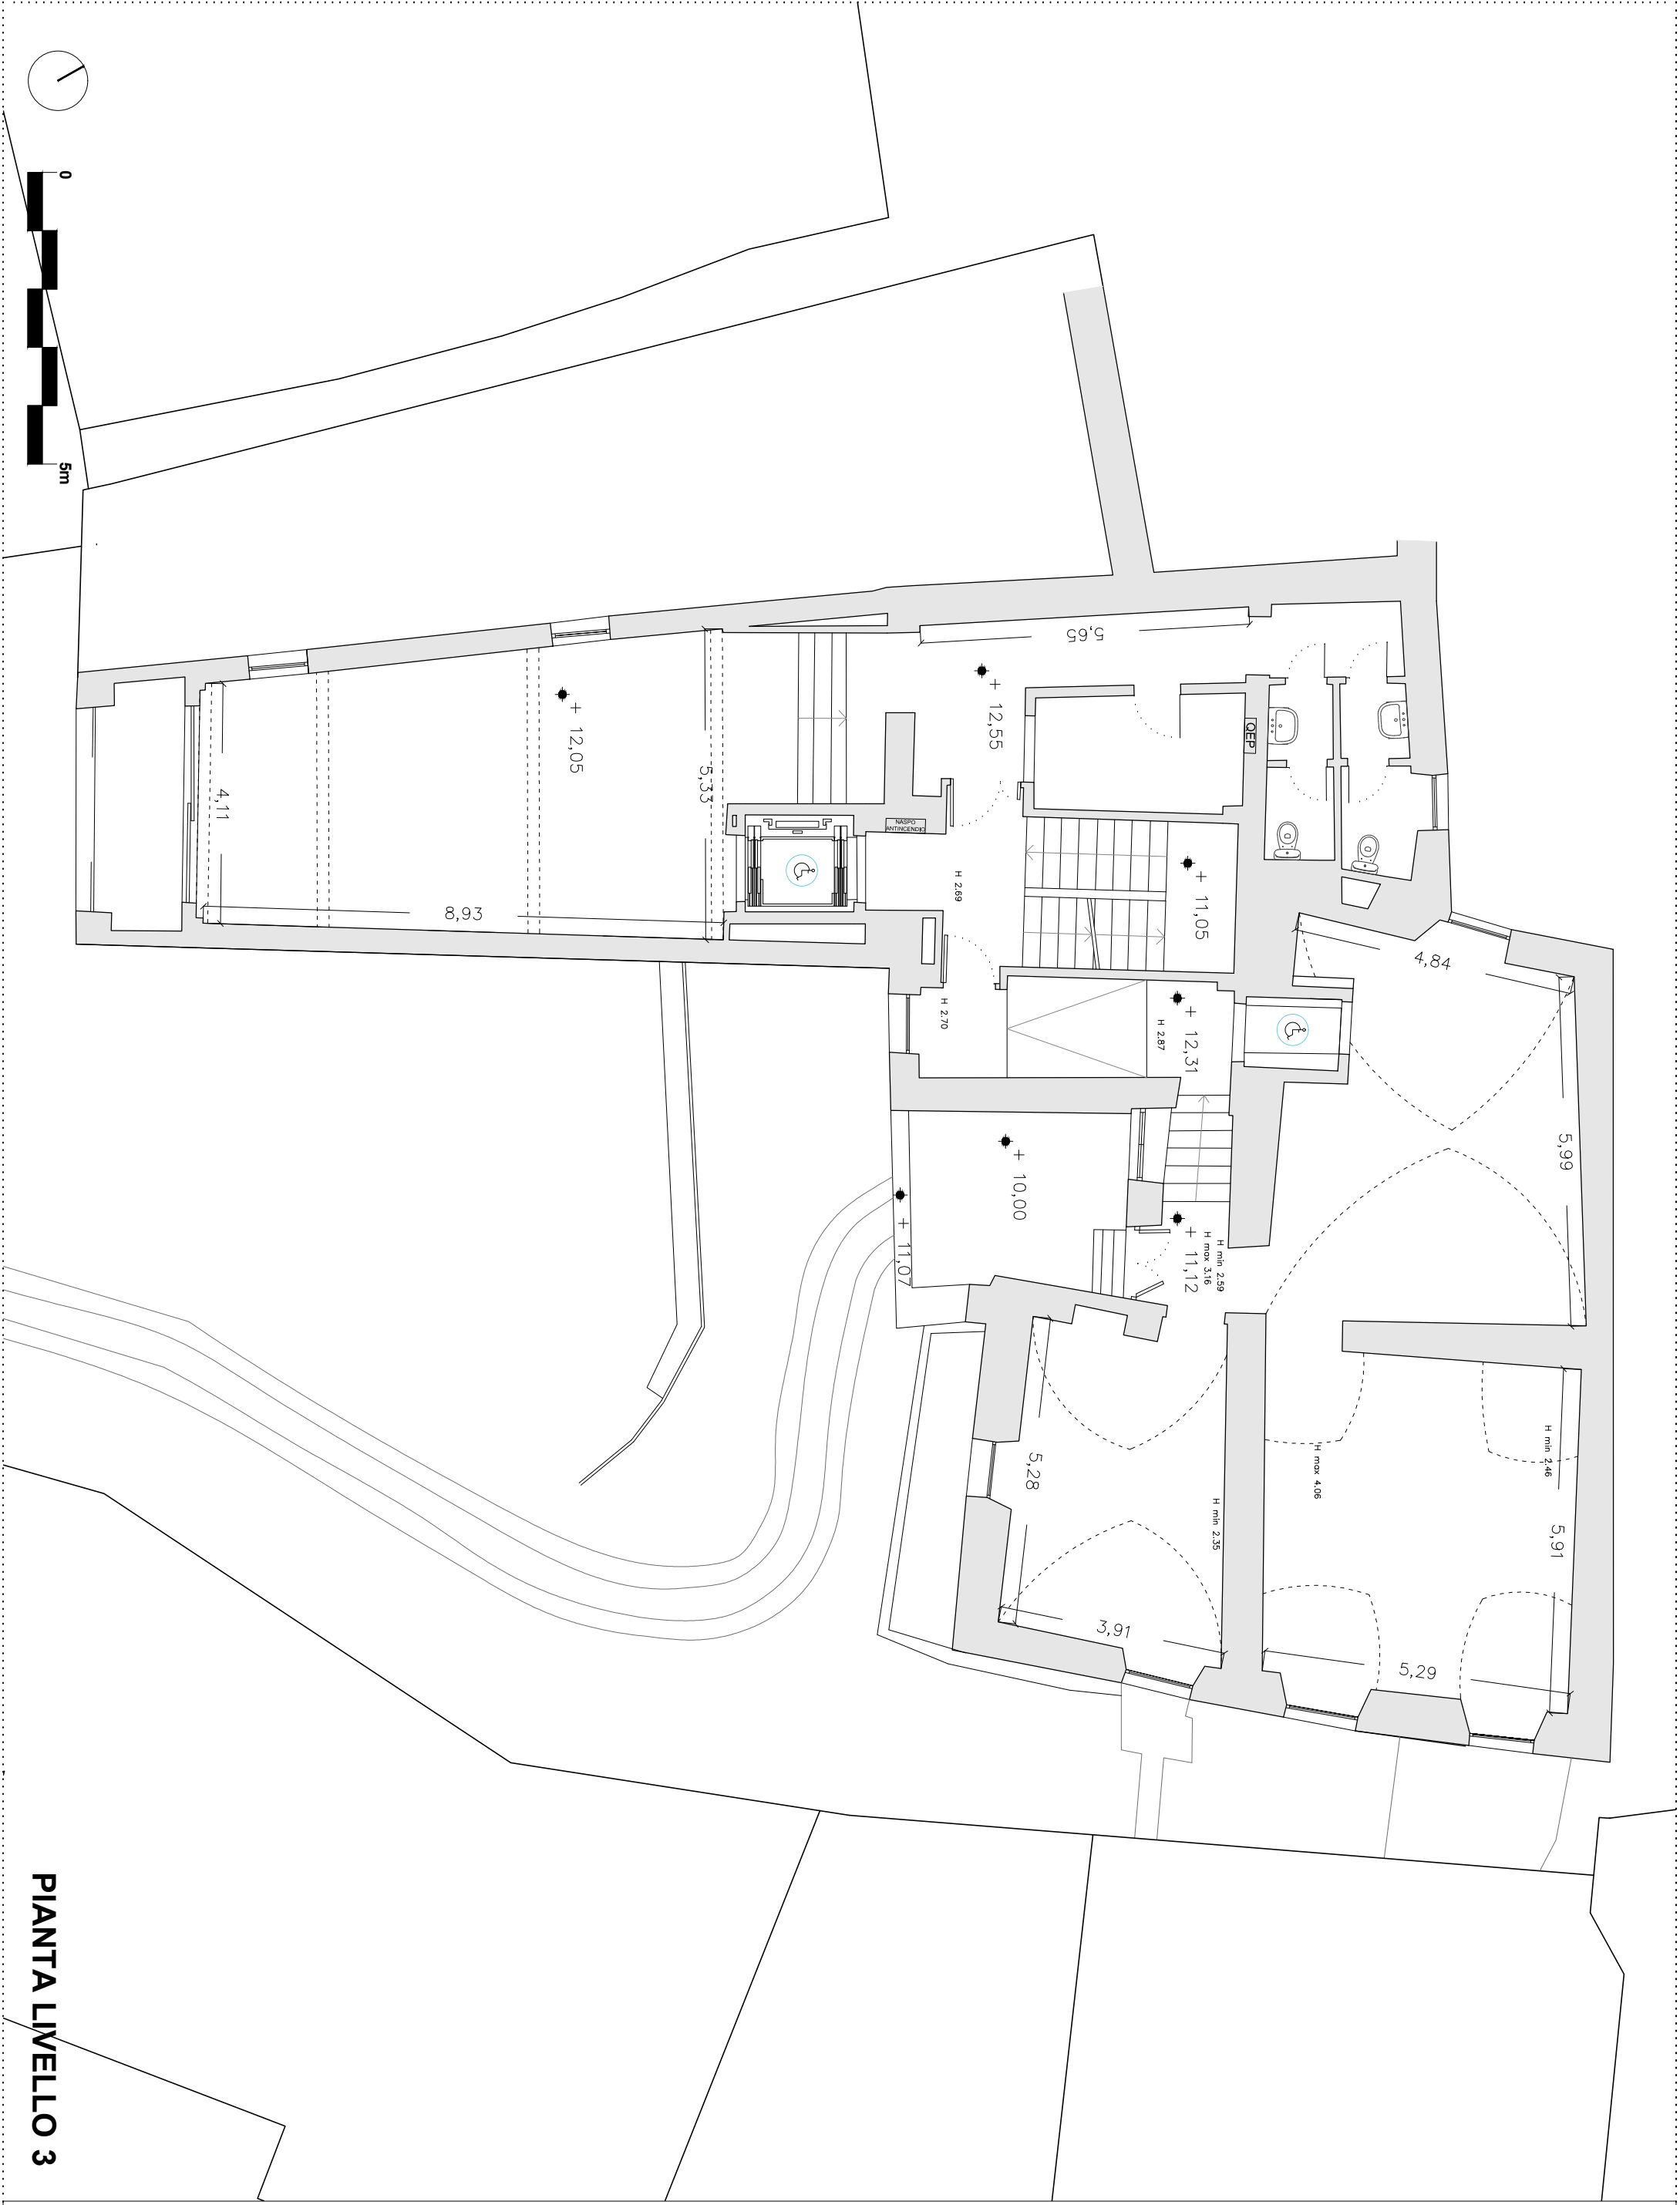


PIANTA LIVELLO 3

| | | | | | | | | | | | | | |
|------------|---------------------|----------------------------------|------|--------|--------|----------|---------|-----|------------|----------------------------------------|-----|-----|-----|
| opera | stato | titolo | area | tavola | indice | consegna | scala | No. | Data | Descrizione | Drw | Chk | App |
| TMS | PROGETTO DEFINITIVO | STATO DI FATTO Rilievo Livello 3 | L3 | 005 | 0 | 07/11/14 | 1 : 100 | 0 | 07/11/2014 | Consegna | bp | sr | ld |
| Elaborato: | | | | | | | | | | TMS-PD-Rilievo-XX-001-007_0_141107.dwg | | | |

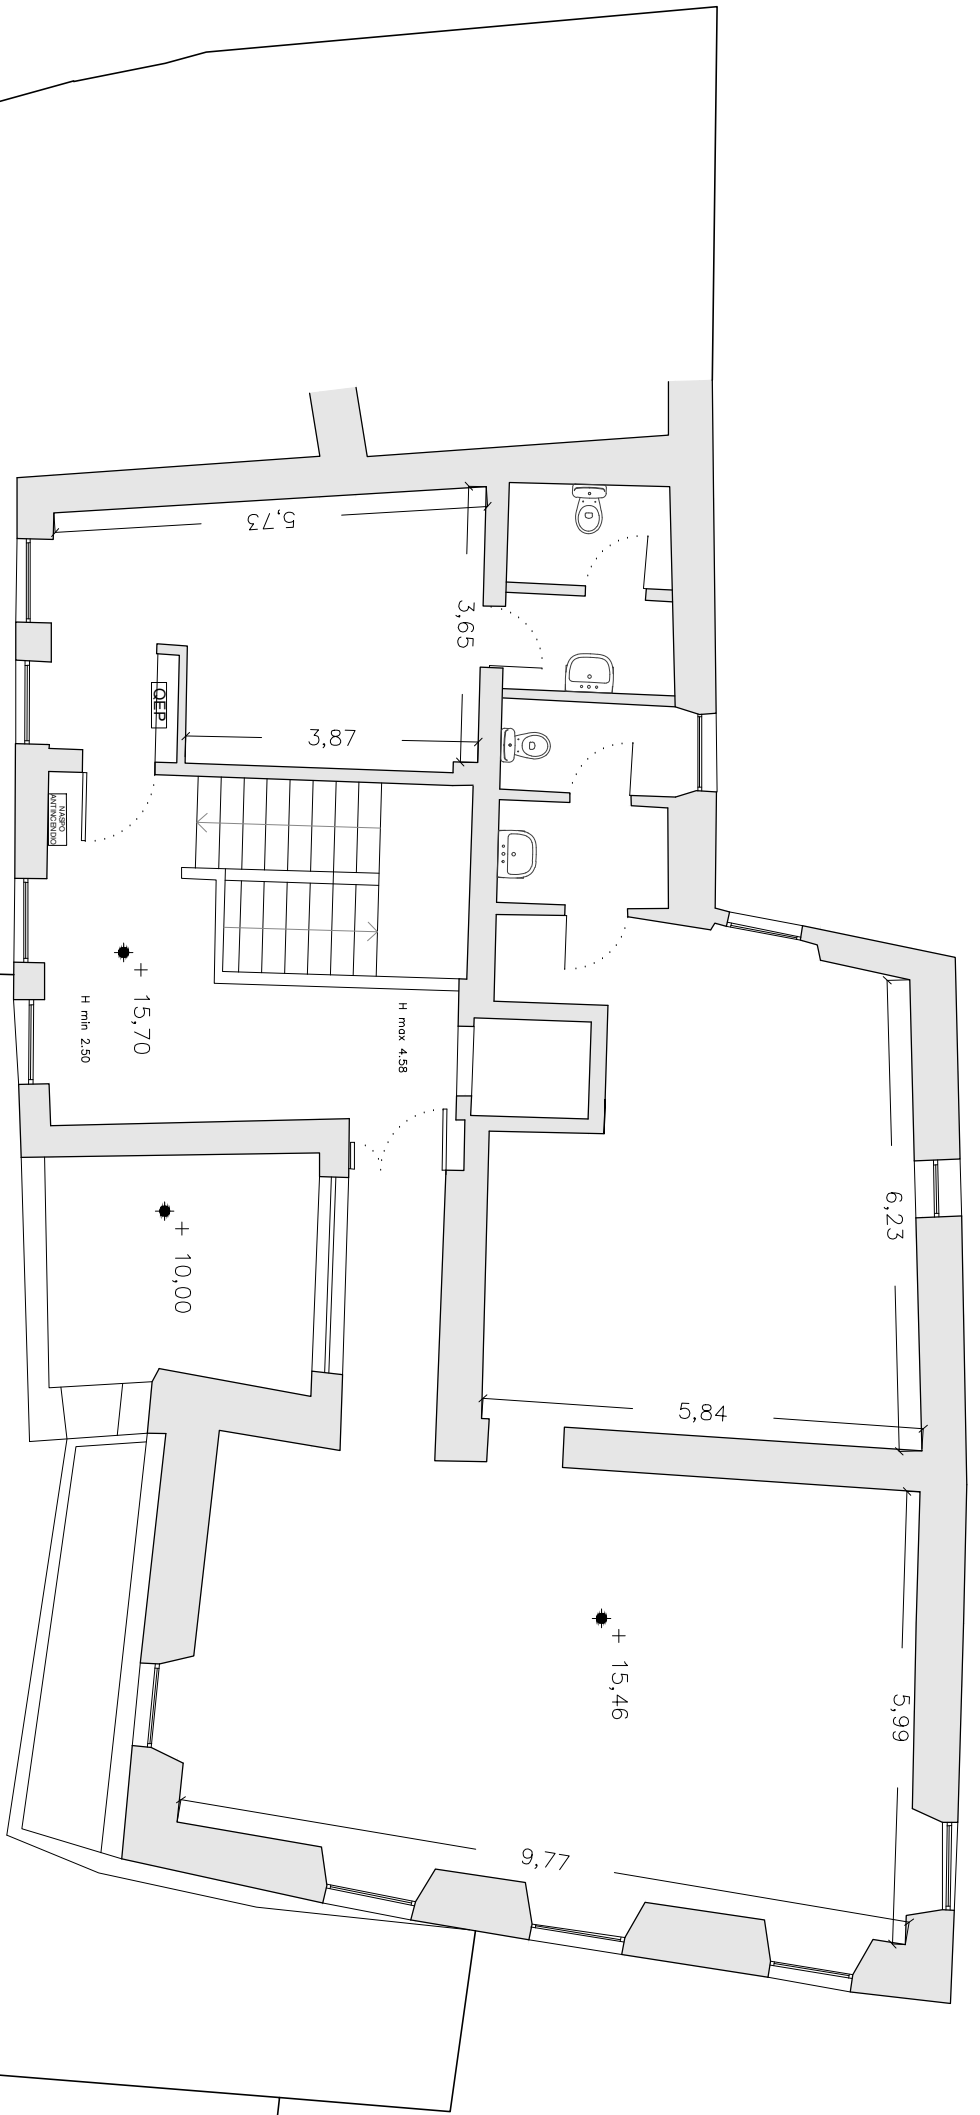


PIANTA LIVELLO 4

| | | | | | | | | | | | | | |
|------------|------------------------|----------------------------------------|------|--------|--------|----------|---------|-----|------------|----------------------------------------|-----|-----|-----|
| opera | stato | titolo | area | tavola | indice | consegna | scala | No. | Data | Descrizione | Drw | Chk | App |
| TMS | PROGETTO DEFINITIVO | STATO DI FATTO Rilievo Livello 4 | L4 | 006 | 0 | 07/11/14 | 1 : 100 | 0 | 07/11/2014 | Consegna | bp | sr | ld |
| Elaborato: | | | | | | | | | | TMS-PD-Rilievo-XX-001-007_0_141107.dwg | | | |

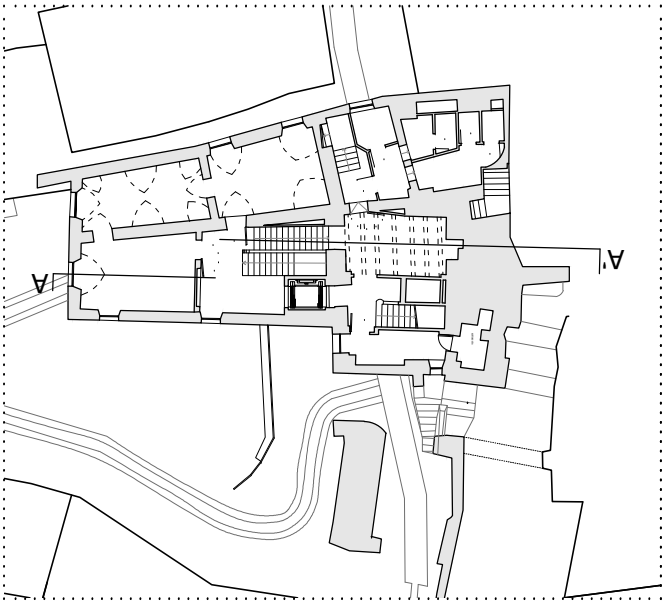

LIVELLO 1

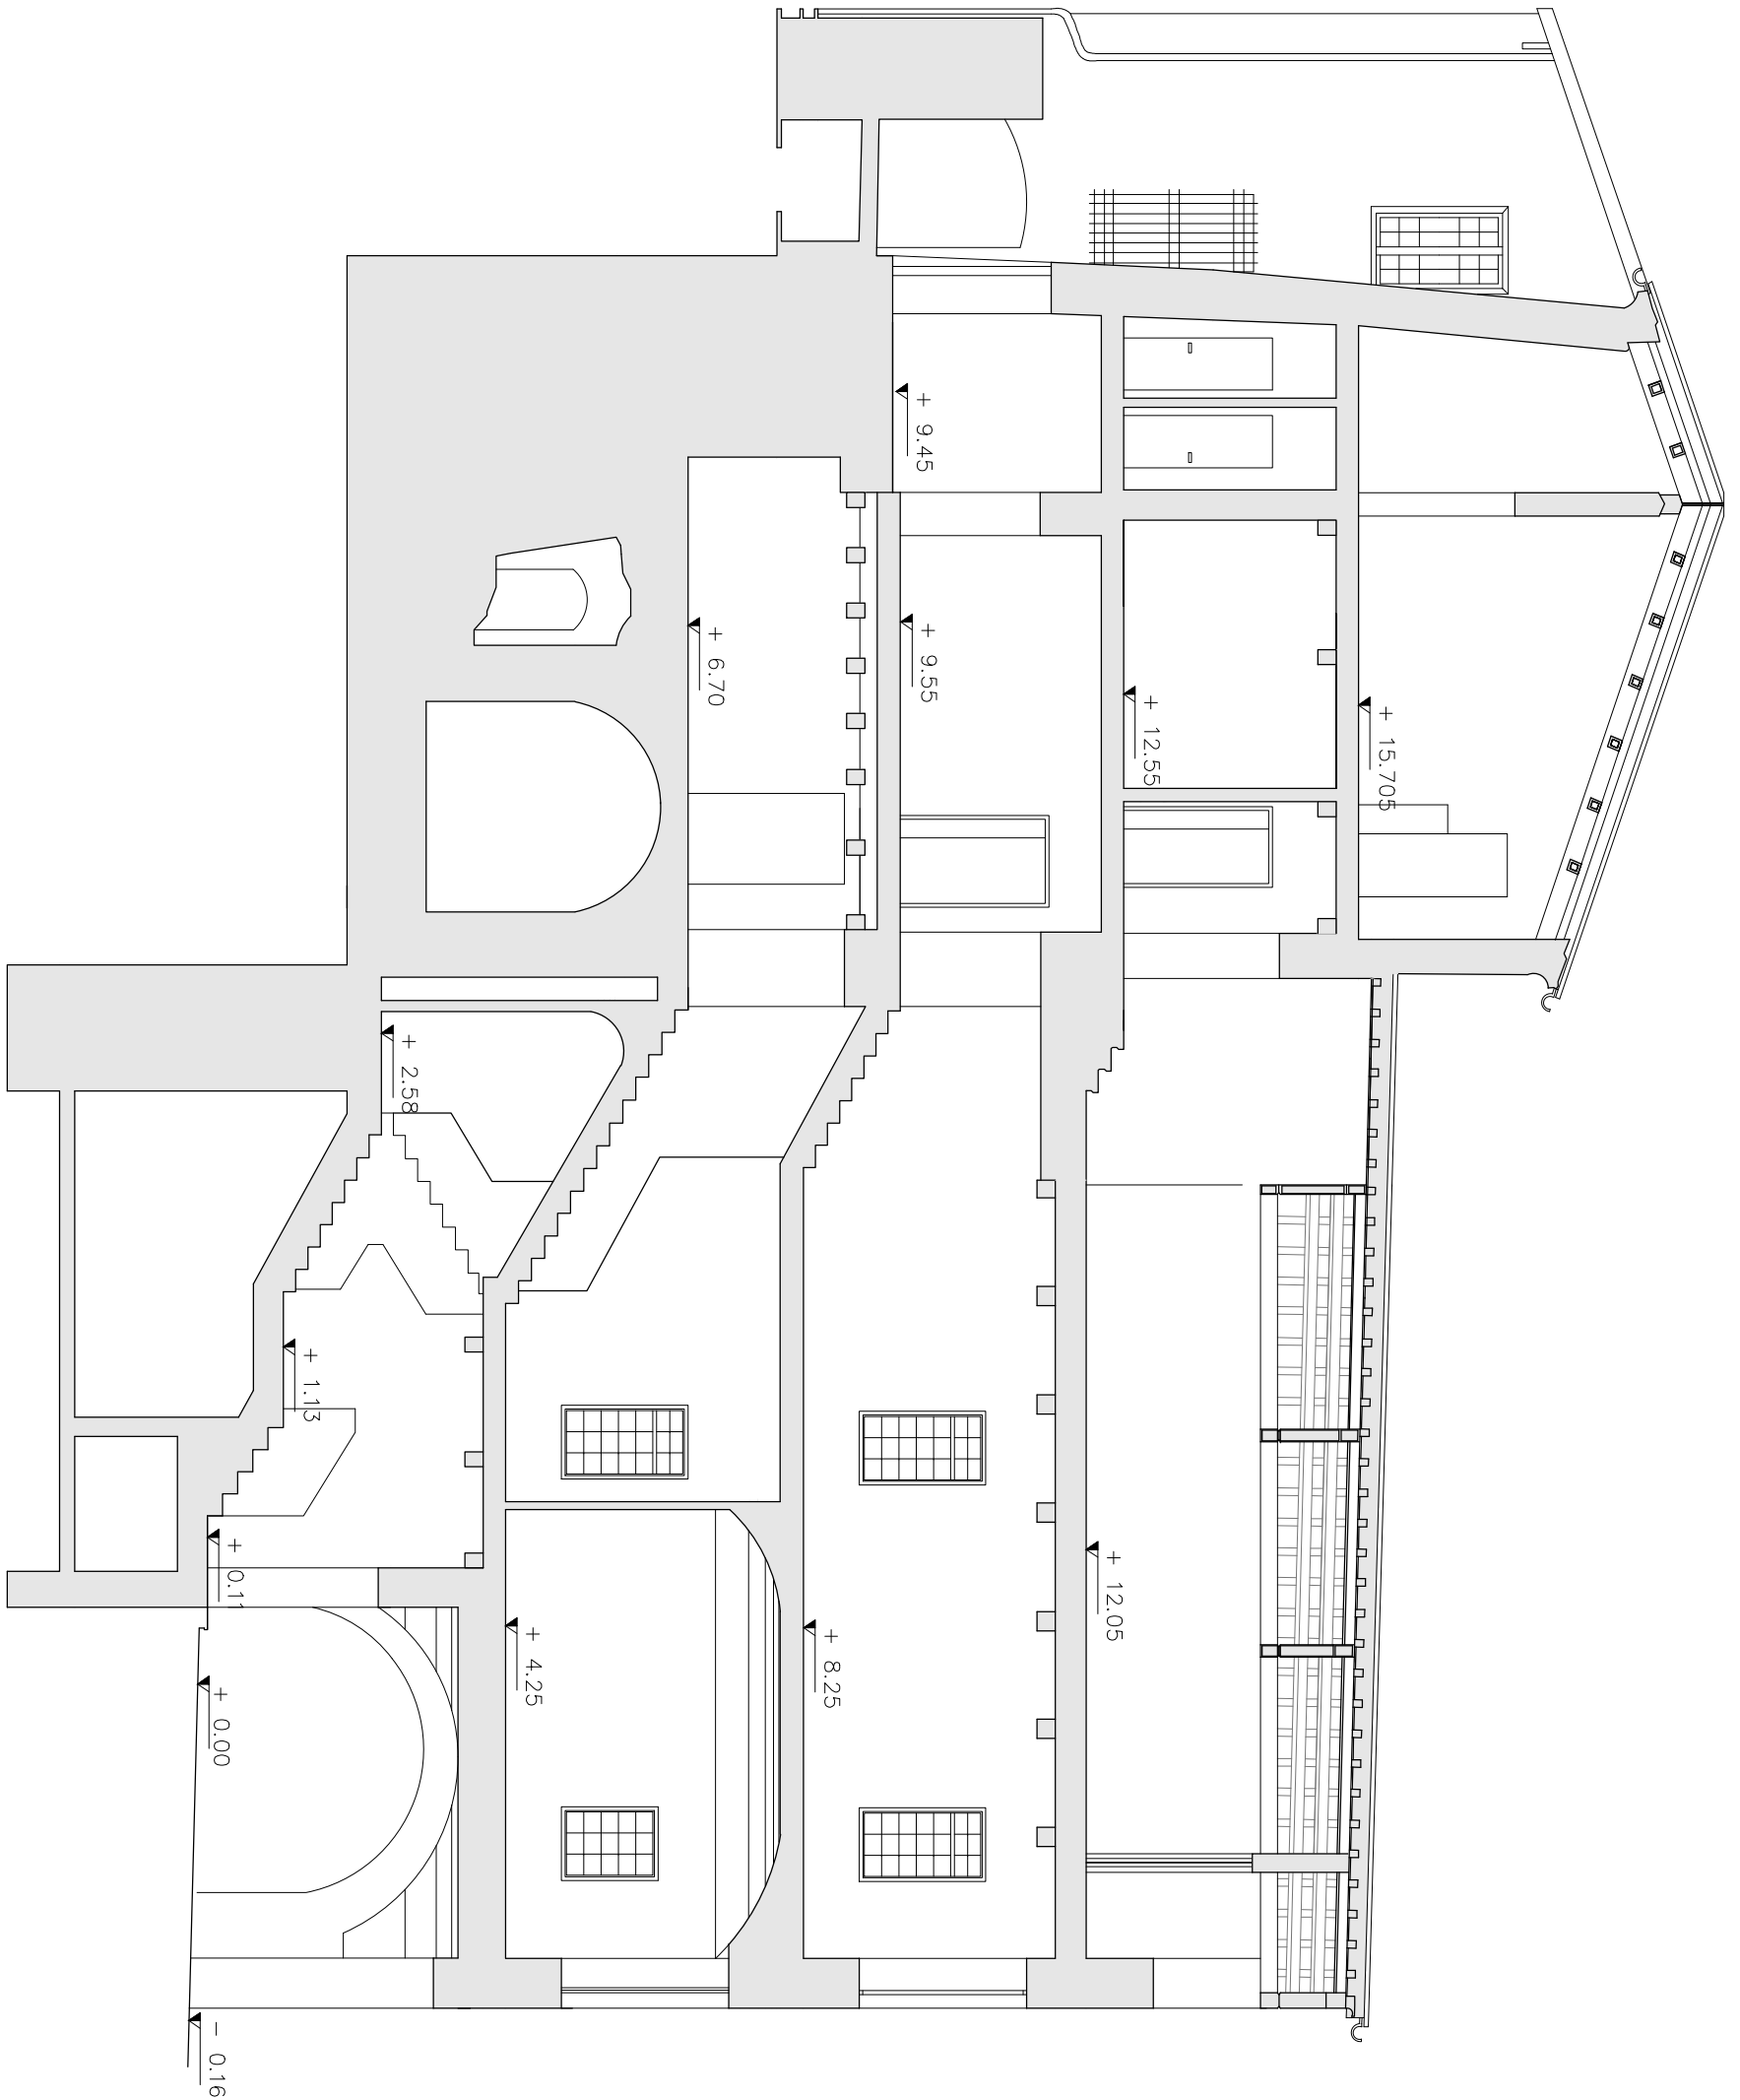

SEZIONE AA'

| | | | | | | | | | | | | | |
|------------|-----------------------------------------|------------------------------------------|------|--------|--------|----------|---------|-----|------------|----------------------------------------|-----|-----|-----|
| opera | stato | titolo | area | tavola | indice | consegna | scala | No. | Data | Descrizione | Drw | Chk | App |
| TMS | PROGETTO PRELIMINARE E DEFINITIVO | STATO DI FATTO Rilievo Sezione AA' | XX | 007 | 0 | 07/11/14 | 1 : 100 | 0 | 07/11/2014 | Consegna | bp | sr | ld |
| Elaborato: | | | | | | | | | | TMS-PD-Rilievo-XX-001-007_0_141107.dwg | | | |